


MIEJSCOWY PLAN ZAGOSPODAROWANIA PRZESTRZENNEGO CZĘŚCI MIASTA PIŁAWA




Załącznik Nr 1 do Uchwały Nr.....
Rady Miejskiej w Piławie z dnia roku

SKALA 1:1 000

25 0 25 50 75 100 m

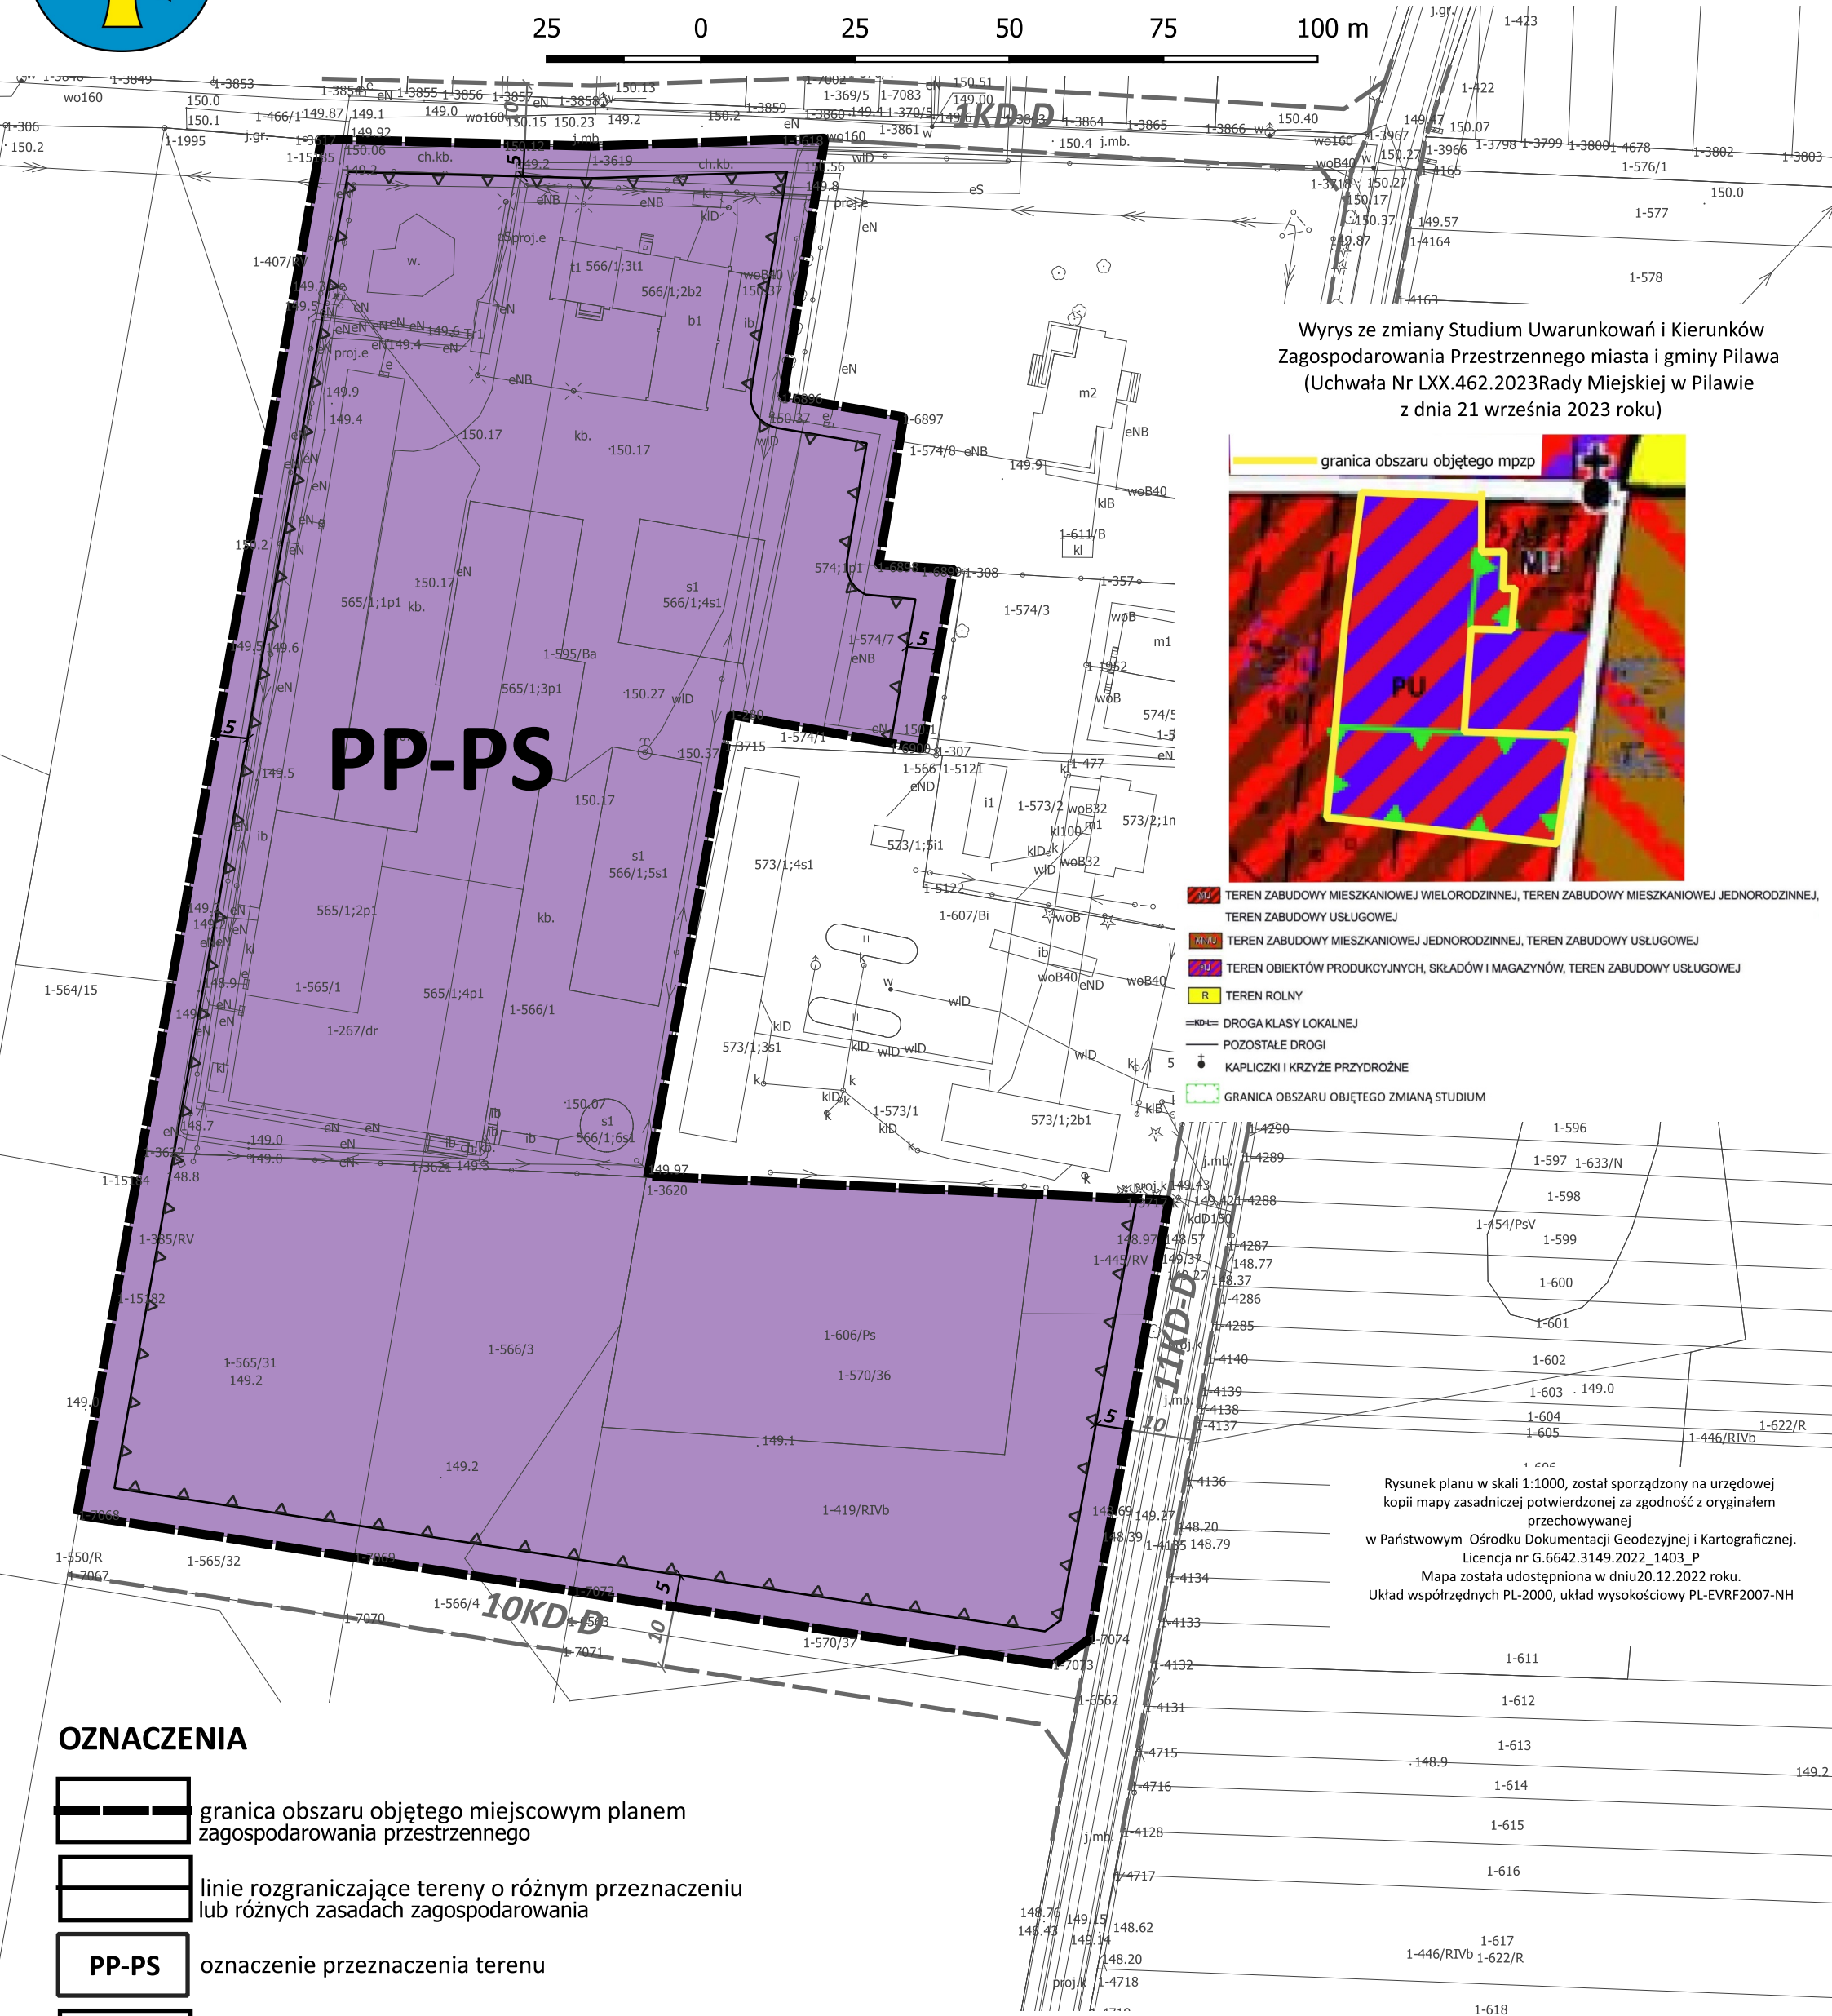

Wyrys ze zmiany Studium Uwarunkowań i Kierunków
Zagospodarowania Przestrzennego miasta i gminy Piława
(Uchwała Nr LXX.462.2023 Rady Miejskiej w Piławie
z dnia 21 września 2023 roku)

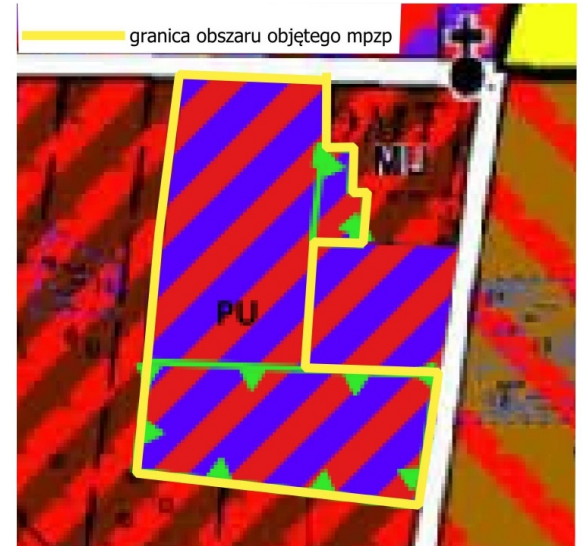

- TEREN ZABUDOWY MIESZKANIOWEJ WIELORODZINNEJ, TEREN ZABUDOWY MIESZKANIOWEJ JEDNORODZINNEJ, TEREN ZABUDOWY USŁUGOWEJ
- TEREN ZABUDOWY MIESZKANIOWEJ JEDNORODZINNEJ, TEREN ZABUDOWY USŁUGOWEJ
- TEREN OBIEKTÓW PRODUKCYJNYCH, SKŁADÓW I MAGAZYNÓW, TEREN ZABUDOWY USŁUGOWEJ
- TEREN ROLNY
- DROGA KLASY LOKALNEJ
- POZOSTAŁE DROGI
- KAPLICZKI I KRZYŻE PRZYRODZNE
- GRANICA OBSZARU OBJĘTEGO ZMIANĄ STUDIUM

Rysunek planu w skali 1:1000, został sporządzony na urzędowej kopii mapy zasadniczej potwierdzonej za zgodność z oryginałem przechowywanej w Państwowym Ośrodku Dokumentacji Geodezyjnej i Kartograficznej. Licencja nr G.6642.3149.2022_1403_P
Mapa została udostępniona w dniu 20.12.2022 roku.
Układ współrzędnych PL-2000, układ wysokościowy PL-EVRF2007-NH

OZNACZENIA

- granica obszaru objętego miejscowym planem zagospodarowania przestrzennego
- linie rozgraniczające tereny o różnym przeznaczeniu lub różnych zasadach zagospodarowania
- PP-PS** oznaczenie przeznaczenia terenu
- nieprzekraczalna linia zabudowy
- 5** wymiarowanie w metrach
- PP-PS** teren produkcji przemysłowej lub składów i magazynów

INFORMACJE PLANU

- KD-D** droga publiczna klasy dojazdowej
- 11** wymiarowanie w metrach poza granicą olanu

PRACOWNIA URBANISTYCZNA "URBI-PLAN"	
MAŁGORZATA SIENKIEWICZ 08-110 SIEDLCE, UL. ARMII KRAJOWEJ 9/3	
GŁÓWNY PROJEKTANT z zespołem:	mgr inż. arch. Małgorzata Sienkiewicz Upr. urb. nr ewid. 880/89 Upr.proj.arch. bud. nr GP 7342/320/290/94 inż. Patrycja Barikowska mgr Marzena Czajka mgr Wojciech Zaczekiewicz
1-62	
1-625	